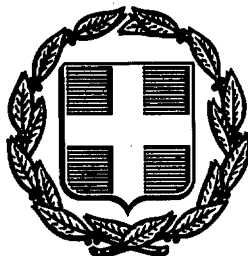


ΕΦΗΜΕΡΙΣ ΤΗΣ ΚΥΒΕΡΝΗΣΕΩΣ
ΤΗΣ ΕΛΛΗΝΙΚΗΣ ΔΗΜΟΚΡΑΤΙΑΣ

ΑΘΗΝΑ 17 ΣΕΠΤΕΜΒΡΙΟΥ 1991	ΤΕΥΧΟΣ ΤΕΤΑΡΤΟ	ΑΡΙΘΜΟΣ ΦΥΛΛΟΥ 624

ΠΕΡΙΕΧΟΜΕΝΑ

ΠΟΛΕΟΔΟΜΙΑ

ΑΠΟΦΑΣΕΙΣ

ΠΟΛΕΟΔΟΜΙΑ

ΑΠΟΦΑΣΕΙΣ

Αριθ. 8468 (1)

Παράταση 3μηνης αναστολής χορήγησης οικοδομικών αδειών στο Ο.Τ. 709 του ρυμοτομικού σχεδίου Πάτρας Ν. Αχαΐας.

Ο ΝΟΜΑΡΧΗΣ ΑΧΑΪΑΣ

Έχοντας υπόψη:

1) Τις διατάξεις του από 17.7.1923 Ν.Δ/τος, όπως μεταγενέστερα τροποποιήθηκαν και συμπληρώθηκαν και ιδιαίτερα το άρθρο 8.

2) Τις διατάξεις του Α.Ν. 314/1968 (ΦΕΚ 47Α), όπως μεταγενέστερα τροποποιήθηκαν και συμπληρώθηκαν με τα υπ' αριθ. 1018/71 Ν.Δ/γμα (ΦΕΚ 220Α) και με την παρ. 3 του άρθρου 34 του Ν. 1577/85 (ΦΕΚ 210Α).

3) Τις διατάξεις του υπ' αριθ. 183/86 Π.Δ/γματος (ΦΕΚ 70Α) και ειδικότερα το άρθρο 3 παρ. 6.

4) Την με αριθμό 474/1991 απόφαση του Δημοτικού Συμβουλίου Πατρέων.

5) Την γνωμοδότηση του Σ.Χ.Ο.Π. Ν. Αχαΐας, όπως διατυπώθηκε στο με αριθμό 12/7.8.91 πρακτικό του.

6) Το Ν. 3200/55 περί διοικητικής αποκέντρωσης, αποφασίζουμε:

Παρατείνουμε για τρείς (3) μήνες ακόμα την 3μηνη αναστολή οικοδομικών αδειών που ίσχυε με την Χ 2653/91 απόφασή μας σε τμήμα του Ο.Τ. 709 και ειδικότερα στην ιδιοκτησία της Ελένης Πάσχουα με σκοπό την ολοκλήρωση της τροποποίσης του σχεδίου πόλης για τον χαρακτηρισμό της πιο πάνω ιδιοκτησίας σαν χώρο πρασίνου, όπως αυτή φαίνεται στο συνημμένο τοπογραφικό διάγραμμα σε κλίμακα 1:500.

Η απόφαση αυτή μαζί με το τοπογραφικό διάγραμμα, που την συνοδεύει να αναρτηθεί στον πίνακα ανακοινώσεων του Τμήματος Πολεοδομίας για 15 ημέρες από την υπογραφή της.

Η ισχύς της απόφασης αυτής αρχίζει από την ημέρα υπογραφής της.

Η απόφαση αυτή να δημοσιευθεί στην Εφημερίδα της Κυβερνήσεως.

Πάτρα, 19 Αυγούστου 1991

Ο Νομάρχης

Ν. ΤΑΓΑΡΗΣ

ΠΑΤΡΑΙ

ΔΗΜΟΣ ΠΑΤΡΕΩΝ
ΕΘΕΩΡΗΘΗ
Ως ενεκρίθη με την υπ' αριθ. 199/1991/474-91 απόφαση του Δημοτικού Συμβουλίου.
Πάτρα 2-8-91
Ο ΔΗΜΑΡΧΟΣ
ΑΝΔΡ. Γ. ΚΑΡΑΒΟΛΑΣ

65

	55	
	65	66
74	75	76

ΥΠΟΜΝΗΜΑ

	Ονοματεπώνυμο	Διεύθυνση
1	Ελένη Πασκουα (ιδιοκτ.)	Βας. Σοφίας 14 Αθήνα
2	Αλέξ. Μπουλούκος (διαχειριστής)	Ηρ. Πολυτεχνείου αρ. 42
3	Γεώργ. Σταθινόπουλος (" ")	Κραή αρ. 4

ΔΗΜΟΣ ΠΑΤΡΕΩΝ

ΟΔΟΣ ΛΕΥΚΩΣΙΑΣ

Ο.Τ. 708

Ξενοδοχείον ΜΟΡΕΑΣ

Ο.Τ. 707

ΠΑΡΟΔΟΣ ΛΕΥΚΩΣΙΑΣ

707α
ΠΛΑΤΕΙΑ

ΟΔΟΣ ΚΥΠΡΟΥ

Ο.Τ. 709

Ο.Τ. 710

ΟΔΟΣ ΗΡΑΣ

ΟΔΟΣ ΗΡΩΩΝ ΠΟΛΥΤΕΧΝΕΙΟΥ

ΣΥΜΠΛΗΡΩΣΕΙΣ
ΝΟΕΜΒΡΙΟΣ 1971
Π. ΓΟΝΤΙΚΑΣ

Αριθ. οικ. 5779 (2)

Τροποποίηση του ρυμοτομικού σχεδίου Περαχώρας (Ν. Κορινθίας).

Ο ΝΟΜΑΡΧΗΣ ΚΟΡΙΝΘΙΑΣ

Έχοντας υπόψη:

1) Τις διατάξεις του από 17.7.1923 Ν.Δ/τος «περί σχεδίων πόλεων κ.λπ.» όπως μεταγενέστερα τροποποιήθηκαν και συμπληρώθηκαν και ειδικότερα τα άρθρα 3 και 70.

2) Τις διατάξεις του Α.Ν. 314/1968 (ΦΕΚ 47Α), όπως μεταγενέστερα τροποποιήθηκαν και συμπληρώθηκαν με το υπ' αριθ. 1018/71 Ν.Δ/γμα (ΦΕΚ 220Α) και με την παρ. 3 του άρθρου 34 του Ν. 1577/85 (ΦΕΚ 210Α).

3) Τις διατάξεις του υπ' αριθ. 183/86 Π.Δ/γματος (ΦΕΚ 70Α) έγκριση τροποποιήσεων σχεδίων πόλεων και καθορισμός όρων και περιορισμών δόμησης από Νομάρχες (ΦΕΚ 70/Α) και ειδικότερα το άρθρο 1.

4) Την υπ' αριθ. 8/1/20.3.1991 γνωμοδότηση του Συμβουλίου Χωροταξίας Οικισμού και Περιβάλλοντος Ν. Κορινθίας.

5) Τις αριθ. 150/1990 και 299/88 αποφάσεις του Δημοτικού Συμβουλίου Λουτρακίου Περαχώρας σύμφωνα με τις οποίες ο Δήμος Λουτρακίου Περαχώρας διαφωνεί με την προτεινόμενη τροποποίηση και εμμένει στην απαλλοτρίωση της ρυμοτομουμένης ιδιοκτησίας και κτίσματος.

Άρθρο 1

Εγκρίνεται η τροποποίηση του ρυμοτομικού σχεδίου Περαχώρας (Ν. Κορινθίας) με μείωση του Ο.Τ. 59 προς την υφισταμένη οδό λαμβανομένου υπ' όψη του υπάρχοντος οδικού δικτύου και με επέκταση του Ο.Τ.50α προς την ιδιοκτησία Κολλιάκου και μέχρι του υφισταμένου κτίσματος, όπως φαίνεται στο σχετικό πρωτότυπο διάγραμμα σε κλίμακα 1:200 που έχει θεωρηθεί από τον Προϊστάμενο του τμήματος Πολεοδομίας και Πολεοδομικών Εφαρμογών με την 7867/2[illegible].12.90 Πράξη του του οποίου ακριβές αντίγραφο συνοδεύει την παρούσα και θα δημοσιευθεί στην Εφημερίδα της Κυβερνήσεως.


Άρθρο 2

Η ισχύς της παρούσης αποφάσεως αρχίζει από τη δημοσίευση στην Εφημερίδα της Κυβερνήσεως.


Η απόφαση αυτή να δημοσιευθεί στην Εφημερίδα της Κυβερνήσεως.


Κόρινθος, 27 Ιουνίου 1991

Ο Νομάρχης
ΧΡ. ΛΑΔΙΑΣ

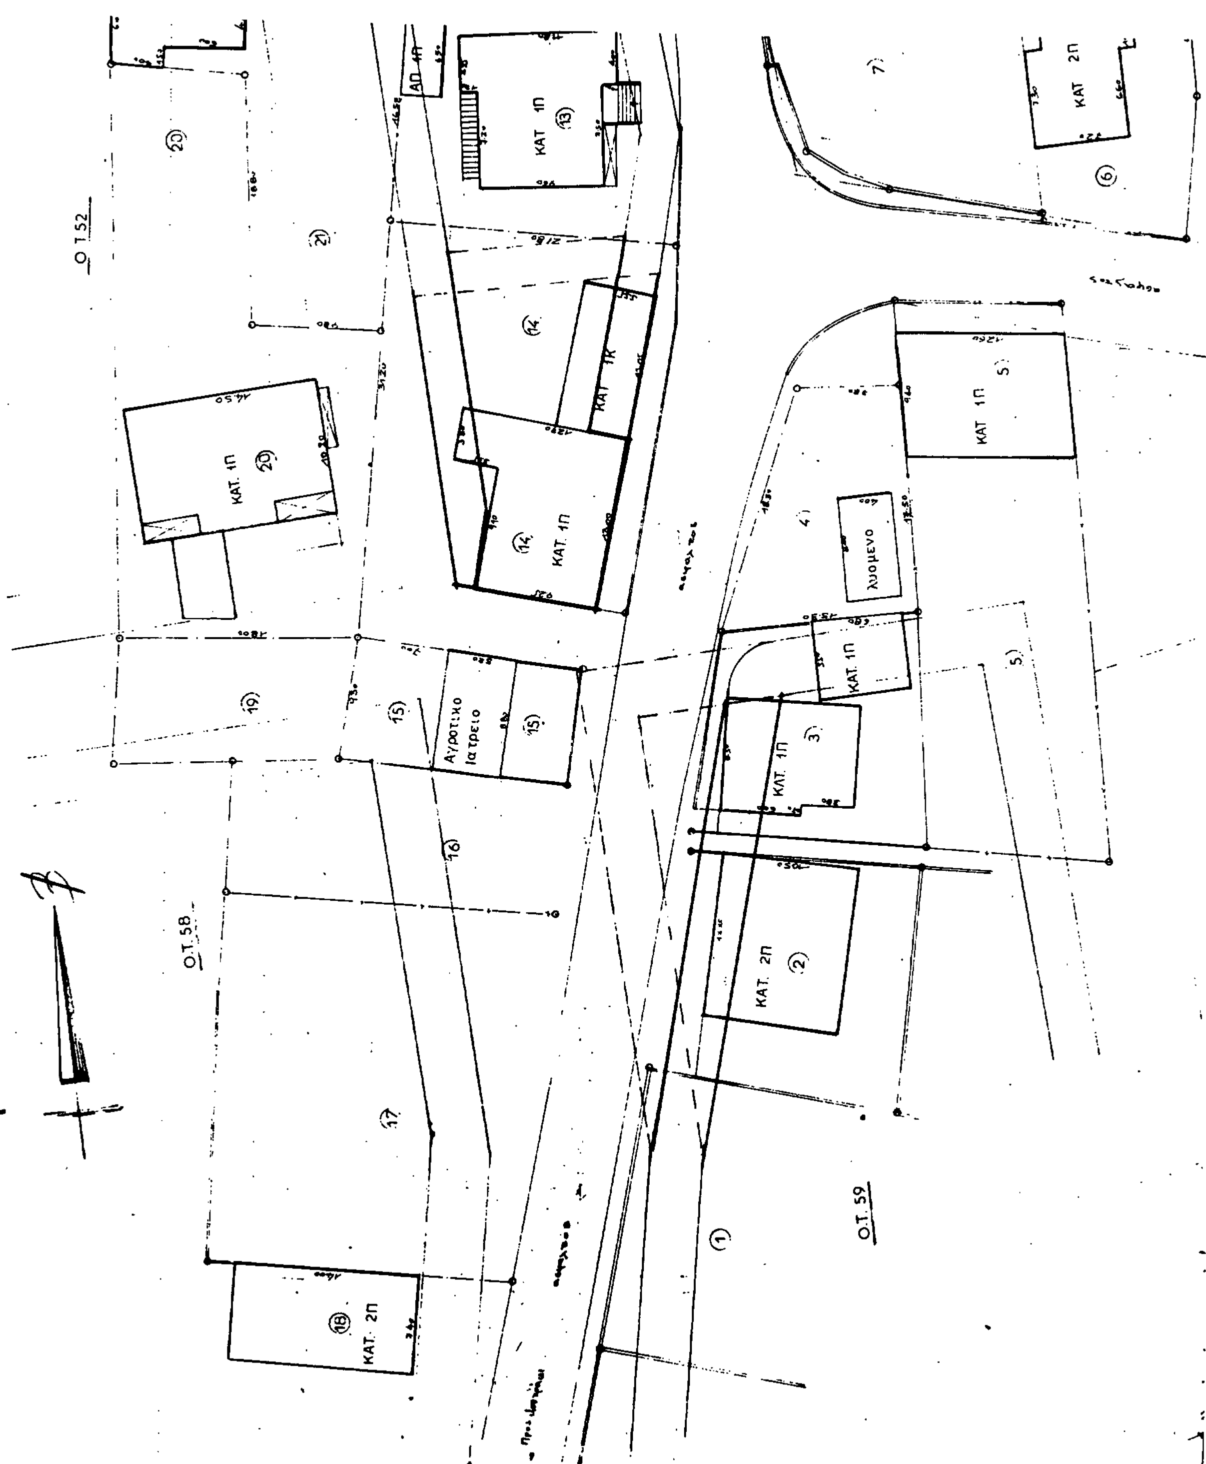

Ο.Τ. 52
Ο.Τ. 58
Ο.Τ. 59
ΚΑΤ. 1Π
ΚΑΤ. 2Π
ΚΑΤ. 1Κ
Αγροτικο Ιατρειο
λυομενο

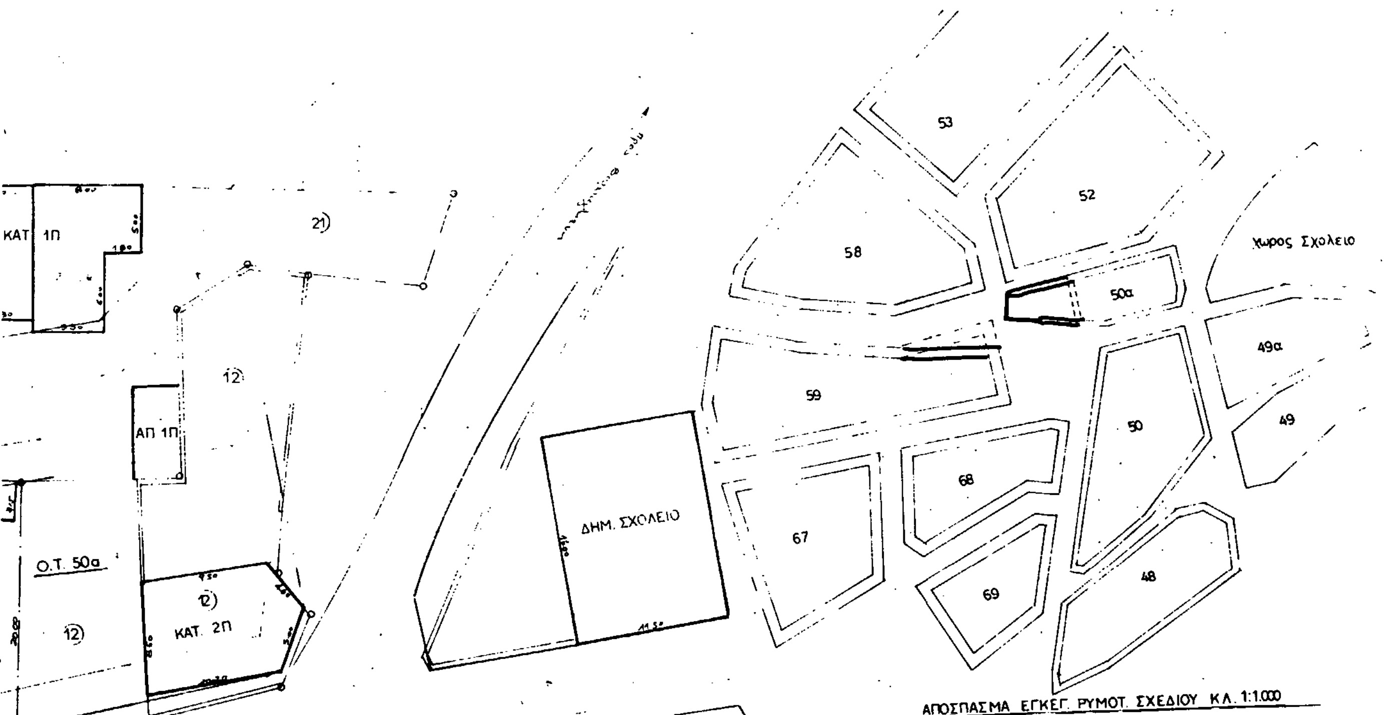

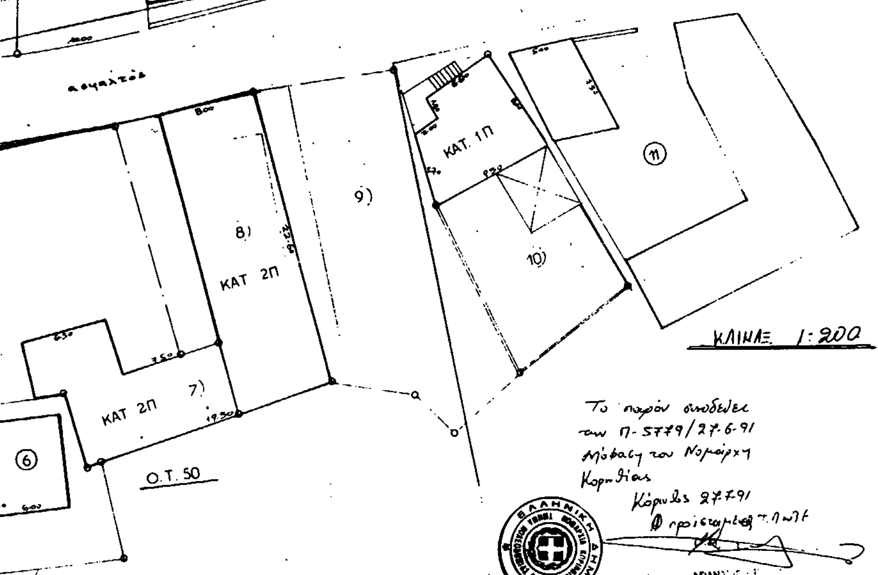



ΠΙΝΑΚΑΣ ΙΔΙΟΚΤΗΣΙΩΝ

	Επώνυμο	όνομα	όνομα πατρός	τόπος διαμονής
1	ΑΡΕΤΑΚΗΣ	Ιωάννης		Περαχώρα
2	ΓΕΡΟΥ	Παναγιώτης	Αναστασίου	Περαχώρα
3	ΠΑΝΤΕΛΕΩΝ	Κληρονόμοι	Βασιλείου	-"-
4	ΖΕΡΒΟΣ	Ιωάννης	Γεωργίου	-"-
5	ΣΤΑΥΡΟΥ	Θεοφάνης	[illegible]	-"-
6	ΓΚΙΖΑΝΗΣ	Κληρονόμοι	Σπύρου	-"-
7	ΜΠΟΛΕΤΗ	[illegible]	Γεωργίου	-"-
8	ΜΠΟΛΕΤΗΣ	Χρήστος	Γεωργίου	-"-
9	ΠΕΤΡΟΥ	Κληρονόμοι	Χαραλ.	-"-
10	ΠΕΤΡΟΥ	Κων/νος	-"-	
11	ΠΕΤΡΟΥ	Σπύρος	-"-	
12	ΣΤΑΜΑΤΙΟΥ	Χρήστος	[illegible]	"
13	ΓΚΙΖΑΝΗΣ	Ιωάννης	Δημητρίου	-"-
14	ΚΟΛΛΙΑΚΟΣ	Κων/νος	-"-	-"-
	ΚΟΛΛΙΑΚΟΣ	Ιωάννης	-"-	"
15	ΔΗΜΟΣ ΛΟΥΤΡΑΚΙΟΥ-ΠΕΡΑΧΩΡΑΣ			
16	ΓΙΑΝΝΑΚΟΥ	Κυριακος		"
17	ΒΑΡΕΛΑΣ	[illegible]	Νικολάου	"
18	ΧΡΥΣΟΥΛΑ	[illegible]	Ιωάννου	"
19	ΛΟΓΟΘΕΤΗΣ	[illegible]	[illegible]	"
20	[illegible]	[illegible]	[illegible]	"
21	ΓΚΙΖΑΝΗΣ	[illegible]	[illegible]	"

Αριθ. 5778/1876 (3)

Κατηγοριοποίηση καθορισμός ορίων και όρων δόμησης του οικισμού ΛΕΥΚΤΡΟΥ (Κοιν. Νεοχωρίου Λεύκτρου) Ν. Μεσσηνίας.

Ο ΝΟΜΑΡΧΗΣ ΜΕΣΣΗΝΙΑΣ

Έχοντας υπόψη:

1. Το Π.Δ/γμα 24.4.85 (ΦΕΚ 181/3.5.85) με θέμα «τρόπος καθορισμού ορίων οικισμών της χώρας μέχρι 2.000 κατοίκους, κατηγορίες αυτών και καθορισμός όρων και περιορισμών δόμησής τους, όπως τροποποιήθηκε με Π.Δ. 14.2.1987 (ΦΕΚ 133 Δ/23.2.1987) και 25.4.1989 (ΦΕΚ 293 Δ/16.5.1989).

2. Την 321/147/22.1.90 (ΦΕΚ 50 Δ/5.2.90) απόφαση του Νομάρχη Μεσσηνίας «καθορισμός γραμμής δόμησης και καθορισμός πλάτους δρόμων από κατάτμηση οικοπέδων, σε οικισμούς Ν. Μεσσηνίας που ισχύει το Π.Δ. 24.4.1985.

3. Την αριθ. Γ4δ/15883/1983 κοινή απόφαση Υπουργών Προεδρίας και Περιβάλλοντος Χωροταξίας και Δημ. Έργων.

4. Την απογραφή οικισμών και πληθυσμό του Ν. Μεσσηνίας έτους 1981 της Ε.Σ.Υ.Ε.

5. Την μελέτη των «Ανοιχτών πόλεων», που εκπονήθηκε από ομάδα μελετητών για τον οικισμό ΛΕΥΚΤΡΟ, σύμφωνα με τις προδιαγραφές και τις οδηγίες που δόθηκαν κατά καιρούς.

6. Την απόφαση του Κοινοτικού Συμβουλίου για τον οικισμό, αριθ. αποφ. 8/90 και 47/91.

7. Την γνώμη του Συμβουλίου ΧΟΠ με αριθ. πρακτικού 3/29.7.91 (θέμα 3ο), για τα όρια την κατηγοριοποίηση και για τον καθορισμό όρων δόμησης του οικισμού, αποφασίζουμε:

1. Καθορίζουμε τα όρια του οικισμού, όπως αυτά φαίνονται στο θεωρημένο από την Προϊσταμένη Τ.Π. και Π.Ε. Ν. Μεσσηνίας διάγραμμα οικισμού, σε κλίμακα 1:5.000 που συνοδεύει την απόφαση.

2. Εγκρίνουμε την κατηγοριοποίηση του οικισμού:

Θέση στο χώρο: (Α2) Τουριστικός ή παραλιακός.

Βαθμός Προστασίας: (Β2) Ενδιαφέρων.

Δυναμικότητα: (Γ2) Στάσιμος.

Βαθμός Διασποράς: (Δ1) Συνεκτικός.

Μέγεθος: Ε1) Μικρός.

3. Εγκρίνουμε ως γενικούς όρους δόμησης:

Αρτιότητα 500 τ.μ., Συντελεστής δόμησης σύμφωνα με το αριθ. Π.Δ. 24.4.85, όπως ισχύει.

Παρεκκλίσεις αρτιότητας, ποσοστό κάλυψης, Σύστημα δόμησης, Μέγιστο ύψος κτιρίου: σύμφωνα με το άρθρο 5 του Π.Δ. 24.4.85 (ΦΕΚ 181 Δ/3.5.85), όπως τροποποιήθηκε μεταγενέστερα.

4. Εγκρίνουμε ως ειδικούς όρους δόμησης:

- Η Αρχιτεκτονική Μελέτη για τα Κτίρια του Οικισμού, θα υπάγεται στον έλεγχο της ΕΠΑΕ.

- Στέγες: Τετράριχτες με κλίση 30-40%, επικάλυψη με κεραμίδια Βυζαντινά ή Βυζαντινού τύπου.

- Εξώστες ή ημιυπαίθριοι Χώροι: απαγορεύονται οι περιμετρικοί και συνεχόμενοι εξώστες ή ημιυπαίθριοι χώροι που δεν αντιστοιχούν σε ανοίγματα και δεν έχουν λετουργική εξάρτηση απ' την κυρίως οικοδομή.

Μέγιστο πλάτος εξωστών κατά ΓΟΚ και όχι πάνω από 1.20 μ.

- Υλικά στηθαίων - Εξωστών και Εξωτερικών Κλιμάκων από ξύλο ή σίδερο (μονόχρωμα).

- αναλογία εξωτερικών ανοιγμάτων στο σύνολο των όψεων κάθε ορίφου 30 ή 40% στο ισόγειο προκειμένου για επαγγελματική χρήση.

- Εμφανή Υλιακ όψεων Πέτρα ή σοφάς.

- Υπέρθυρα οριζόντια ή τοξωτά.

- Εξωτερικά κουφάματα ξύλινα ή μεταλλικά, γαλλικά, καρφωτά ή τουμπλαδωτά (μονόχρωμα).

- Περίφραξη με μαντρότοιχο λιθόκτιστο ή σοβατισμένο, ύψους μέχρι 2.00 μ.

- Η επισκευή των παλαιών, παραδοσικών κτιρίων καθώς και οποιαδήποτε επέμβαση σε αυτά (επέκταση, διαρυθμίσεις κ.λπ) δεν πρέπει να αλλοιώνει τα εξωτερικά μορφολογικά στοιχεία τους.

5. Εγκρίνουμε τον καθορισμό γραμμής δόμησης:

Καθορίζεται γραμμή δόμησης και πλάτος δρόμων από κατάτμηση, σύμφωνα με το Π.Δ.24.4.85 (ΦΕΚ 181 Δ/3.5.85), όπως τροποποιήθηκε μεταγενέστερα και την 321/147/22.1.90 (ΦΕΚ 50 Δ/5.2.1990) απόφαση Νομάρχη Μεσσηνίας.

Πριν από κάθε κατάτμηση οικοπέδων, εντός των ορίων των οικισμών, πρέπει να εγκρίνεται το σχετικό τοπογραφικό Δ/μα από το τμήμα Πολεοδομίας και Πολεοδομικών Εφαρμογών Μεσσηνίας, ώστε να εξασφαλίζεται η συνέχεια των υπαρχόντων κοινοχρήστων χώρων και η δυνατότητα μελλοντικής ενσωμάτωσής τους στο κυκλοφοριακό δίκτυο του οικισμού.

6. Κατά τα λοιπά ισχύει το Π.Δ. 24.4.1985 (ΦΕΚ 181/3.5.85) όπως τροποποιήθηκε με τα Π.Δ. 14.2.1987 (ΦΕΚ 133 Δ/23.2.1987) και 25.4.1989 (ΦΕΚ 293 Δ/16.5.1989).

Η ισχύς της παρούσης αποφάσεως αρχίζει από τη δημοσίευση στην Εφημερίδα της Κυβερνήσεως.

Η απόφαση αυτή να δημοσιευθεί στην Εφημερίδα της Κυβερνήσεως.

Καλαμάτα, 19 Αυγούστου 1991

Ο Νομάρχης
ΝΙΚ. ΠΑΠΑΔΟΠΟΥΛΟΣ

ΝΟΜΟΣ ΜΕΣΣΗΝΙΑΣ
Οικισμός: ΛΕΥΚΤΡΟ (ΚΟΙΝ. ΝΕΟΧΩΡΙΟΥ ΛΕΥΚΤΡΟΥ)

ΥΠΟΜΝΗΜΑ

—·— Όριο οικισμού

Αρτιότητα Οικοπέδων: 500 τμ.

ΕΙΣΗΓΗΣΗ	ΘΕΩΡΗΘΗΚΕ	ΕΓΚΡΙΘΗΚΕ
ΜΙΝΙΑΝΙΑΔΗ-ΚΑΡΟΥΛΗ Αρχ. Μηχ. με Α' Β.	Καλαμάτα 7-8-91 Η ΠΡΟΪΣΤΑΜΕΝΗ του ΤΠΔΠΕ ΚΑΙ Α.Α. Ο ΑΝΑΠΛΗΡΩΤΗΣ ΠΡΟΪΣΤΑΜΕΝΟΣ ΚΥΡΙΑΚΟΣ ΚΑΝΑΒΕΛΗΣ Πολ. Μηχανικός με Α' Β.	Με την υπ' αριθ. 5778/1876 απόφαση Νομάρχη Μεσσηνίας Καλαμάτα 19-8-91 Ο ΝΟΜΑΡΧΗΣ Ν. ΠΑΠΑΔΟΠΟΥΛΟΣ

Σύνταξη:	Έλεγχος	Αριθμός σχεδίου Π-1.1
		Κλ. 1:5.000
		Ημερ. Αύγουστος 1991

ΟΡΙΟΘΕΤΗΣΗ ΟΙΚΙΣΜΟΥ

Υπουργείο Χωροταξίας Οικισμού και Περιβάλλοντος
ΔΙΕΥΘΥΝΣΗ ΧΩΡΟΤΑΞΙΑΣ

[illegible]

Θέση στο χώρο : (22) Τουριστικός ή παραλιακός
Ειδικές προστασίας : (02) [illegible]
Λειτουργικότητα : (22) [illegible]
Ιστορικές διαδικασίες : (21) [illegible]
Μέγεθος : (11) Μικρός

ΟΡΟΙ ΔΟΜΗΣΗΣ

ΓΕΝΙΚΟΙ ΟΡΟΙ ΔΟΜΗΣΗΣ
Αρτιότητα : 500 τ.μ.
Παρεκκλίσεις αρτιότητας - ποσοστό κάλυψης - συντελεστής δόμησης - μέγιστο ύψος κτιρίου σύμφωνα με το άρθ. 5 του Π.Δ. 24-4-85 (ΦΕΚ 181Δ/3-5-85), όπως τροποποιήθηκε με τα Π.Δ. 14.2.87 (ΦΕΚ 133Δ/23-2-87) και 25-4-89 (ΦΕΚ 293Δ/16-5-89).

ΕΙΔΙΚΟΙ ΟΡΟΙ ΔΟΜΗΣΗΣ
- Η αρχιτεκτονική μελέτη για τα κτίρια του οικισμού, θα υπάγεται στον έλεγχο της ΕΠΑΕ.
- Στέγες [illegible] με κλίση 30-40%, επικάλυψη με κεραμίδια [illegible] ή [illegible] τύπου.
- [illegible] [illegible] [illegible] [illegible] εξώστες ή [illegible] [illegible] [illegible] [illegible] εξάρτηση απ' την κυρίως οικοδομή. Μέγιστο πλάτος εξωστών κατά [illegible] όχι πάνω από 1.20 μ.
- Υλικά στηθαίων εξωστών και εξωτερικών κλιμάκων από ξύλο ή σίδερο (μονόχρωμα)
- Αναλογία εξωτερικών ανοιγμάτων στο σύνολο των όψεων κάθε ορόφου 30% ή 40% στο ισόγειο προοριζόμενου για επαγγελματική χρήση.
- Εμφανή υλικά δόμησης πέτρα ή σοβάς.
- Υπέρθυρα οριζόντια ή τοξωτά
- Εξωτερικά κουφώματα ξύλινα ή μεταλλικά, ταλλικά, ταμπλαδωτά ή [illegible] (μονόχρωμα)
- Περίφραξη με [illegible] [illegible] ή [illegible] ύψους μέχρι 2.00 μ.
- Η επισκευή των παλαιών, παραδοσιακών κτισμάτων καθώς και οποιαδήποτε επέμβαση σε αυτά (επέκταση, διαρρυθμίσεις κ.λ.π.) δεν πρέπει να αλλοιώνει τα εξωτερικά μορφολογικά στοιχεία τους.

ΓΡΑΜΜΗ ΔΟΜΗΣΗΣ
Η γραμμή δόμησης και το πλάτος δρόμων από κατάτμηση καθορίζονται σύμφωνα με το Π.Δ. 24-4-85/ΦΕΚ 181Δ/85, όπως τροποποιήθηκε μεταγενέστερα και την 321/147/90 ΦΕΚ 50Δ/5-2-90 απόφαση Νομάρχη Μεσσηνίας.
Πριν από κάθε κατάτμηση οικοπέδων, εντός των ορίων του οικισμού, πρέπει να εγκρίνεται το σχετικό τοπογραφικό δ/μα από το Τμήμα Πολεοδομίας και Πολεοδομικών Εφαρμογών Μεσσηνίας, ώστε να ελέγχεται η εξασφάλιση της συνέχειας των υπαρχόντων κοινοχρήστων χώρων και η δυνατότητα μελλοντικής τους ενσωμάτωσης στο κυκλοφοριακό δίκτυο του οικισμού.

ΠΕΡΙΓΡΑΦΗ ΟΡΙΩΝ ΟΙΚΙΣΜΟΥ

1. Συμβολή παλιού δρόμου, με νέο δρόμο
2. Τομή κοινοτικού δρόμου με μάντρα ξερολιθιάς, που αποτελεί το δυτικό όριο της δημόσιας χορτολιβαδικής έκτασης
1÷2 Κατά μήκος της παραπάνω μάντρας
3. Γεφυράκι
2÷3 Κατά μήκος του κοινοτικού δρόμου
4. Γεφυράκι στο δρόμο, προς κέντρο οικισμού
3÷4. Κατά μήκος της όχθης του ρέμματος
5. Βορειοδυτική γωνία ιδιοκτησίας Σταυρ. κύρας Παναγ. Μείμετζα (τομή ορίων ιδιοκτησίας Παναγιώτη Τάφα και Σταυρ. Μείμετζα, με δρόμο προς νεκροταφείο)
6. Σημείο πάνω στο δρόμο προς Λευκές, βορειοανατολική γωνία ιδιοκτ. Παναγιώτη Γιαννελία.
7 Συμβολή δρόμων
6÷7, 7÷1 Κατά μήκος παλιού δρόμου.

Αριθ. ΤΠ 2573 (4)

Τροποποίηση σχεδίου πόλης στα Περιβόλια Ρεθύμνου (πρόταση 17 μελετητών).

Ο ΝΟΜΑΡΧΗΣ ΡΕΘΥΜΝΗΣ

Έχοντας υπόψη:

1. Τις διατάξεις του Ν.Δ. της 17 Ιουλίου 1923, όπως μεταγενέστερα τροποποιήθηκαν και συμπληρώθηκαν και ειδικότερα τα άρθρα 3 και 70 αυτού.

2. Τις διατάξεις του Α.Ν. 314/1968 (ΦΕΚ 47/Α), όπως τροποποιήθηκαν και συμπληρώθηκαν με το αριθ. 1018/71 Ν.Δ. (ΦΕΚ 220/Α) και με την παρ. 3 του άρθρου 34 του Ν. 1577/85 (ΦΕΚ 220/Α).

3. Τις διατάξεις του υπ' αριθ. 183/86 Π.Δ/τος (ΦΕΚ 70/Α) και ειδικότερα το άρθρο 1 παρ. 1 αυτού.

4. Το από 26.7.1986 Δ/γμα (ΦΕΚ 792/Δ/9.9.86) που αφορά την έγκριση της πολεοδομικής μελέτης περιοχής Περιβόλια.

5. Τις υπ' αριθ. 81/90 και 283/90 γνωμοδοτήσεις του Δημοτικού Συμβουλίου.

6. Την από 2.7.91 γνωμοδότηση του Συμβουλίου ΧΟΠ Ν. Ρεθύμνου που διατυπώθηκε στο 6ο πρακτικό θέμα 2ο, αποφασίζουμε:

Εγκρίνεται η τροποποίηση του ρυμοτομικού σχεδίου πόλης στα Περιβόλια Ρεθύμνης όπως αυτή σημειώνεται στο συνημμένο σχέδιο και συγκεκριμένα γίνεται πεζοδρόμηση του δρόμου Κ117, Κ118, Κ118Α με παράλληλη κατάργηση της πρασιάς, αλλά και μετατροπή του δρόμου Κ109, Κ110, Κ11 από πεζόδρομο, σε δρόμο για κυκλοφορία οχημάτων.

Μετά τη δημοσίευση της παρούσας στην Εφημερίδα της Κυβερνήσεως ακριβή αντίγραφα των πρωτοτύπων διαγραμμάτων που τη συνοδεύουν θα αναρτηθούν σε εμφανές μέρος του ΤΠ - ΠΕ Ν. Ρεθύμνης επί 15 ημέρες.

Αριθμός διαγράμματος 1 σε κλ. 1:500.

Η απόφαση αυτή να δημοσιευθεί στην Εφημερίδα της Κυβερνήσεως.

Ρέθυμνο, 24 Ιουλίου 1991

Ο Νομάρχης

Π. ΚΛΑΔΟΣ

